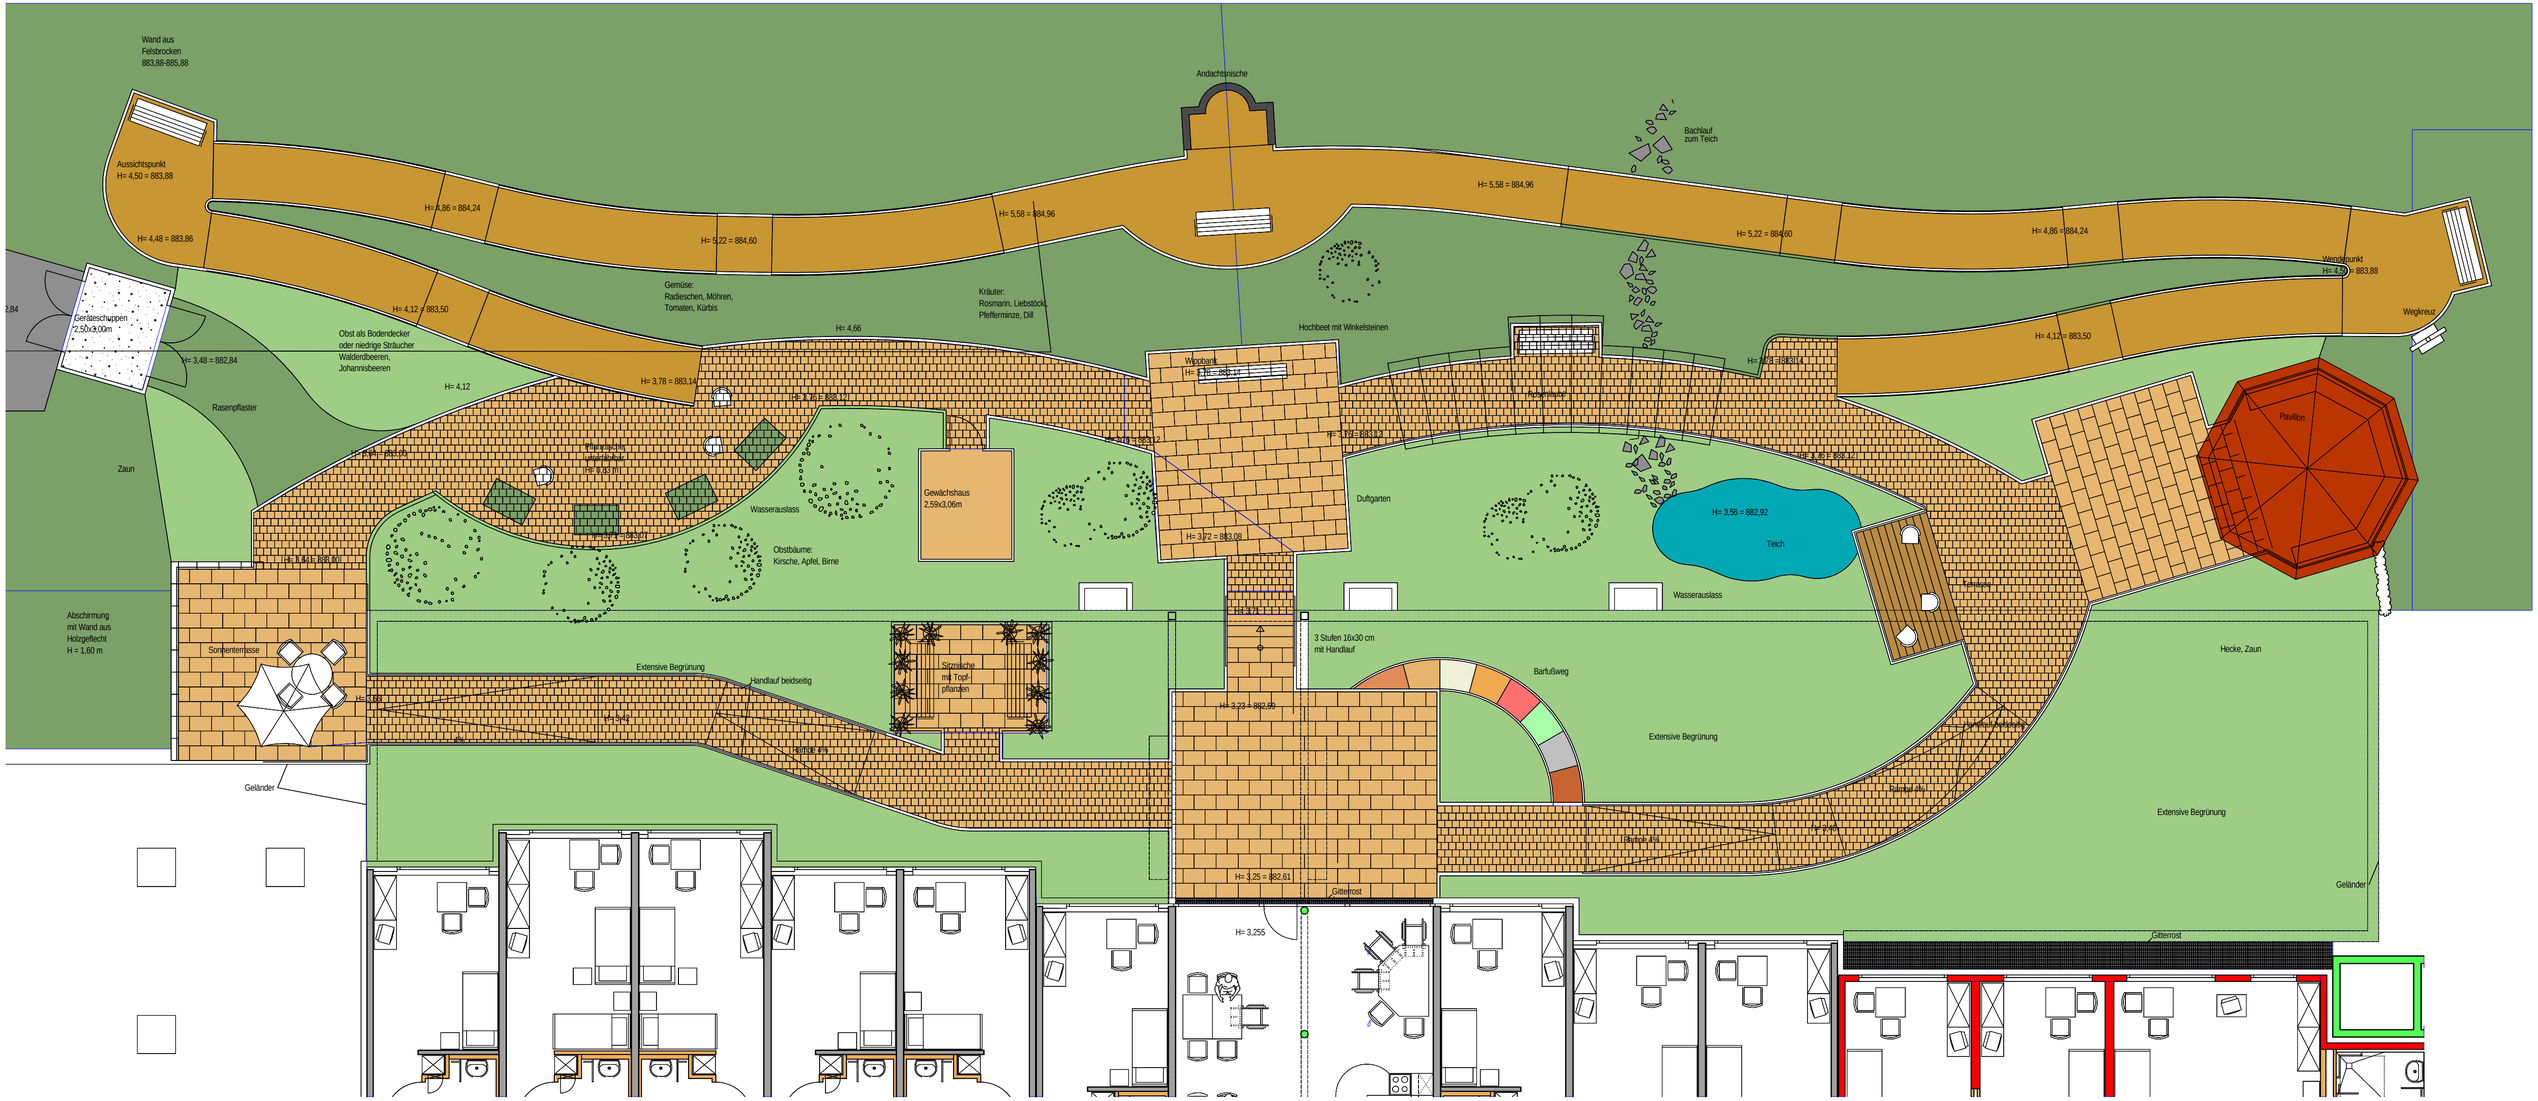
Wand aus
Felsbrocken
883,88-885,88
Andachtsnische
Bachlauf
zum Teich
Aussichtspunkt
H= 4,50 = 883,88
H= 4,48 = 883,86
H= 4,86 = 884,24
H= 5,22 = 884,60
H= 5,58 = 884,96
H= 5,58 = 884,96
H= 5,22 = 884,60
H= 4,86 = 884,24
Wendepunkt
H= 4,12 = 883,88
Wegkreuz
Gerätescheppen
2,50x3,00m
H= 4,12 = 883,50
Gemüse:
Radieschen, Möhren,
Tomaten, Kürbis
Kräuter:
Rosmarin, Liebstöck,
Pfefferminze, Dill
Hochbeet mit Winkelsteinen
Obst als Bodendecker
oder niedrige Sträucher
Walderdbeeren,
Johannisbeeren
H= 4,66
H= 4,12 = 883,50
H= 3,48 = 882,84
H= 4,12
H= 3,78 = 883,14
H= 3,78 = 883,14
Wippbank
H= 3,78 = 883,14
Rasenpflaster
H= 3,76 = 883,12
H= 3,76 = 883,12
H= 3,76 = 883,12
H= 3,76 = 883,12
Zaun
H= 3,61 = 883,05
Pflanzbeete
mit Gehölzen
H= 3,83 m
Wasserauslass
Gewächshaus
2,59x3,06m
Duftgarten
H= 3,56 = 882,92
Teich
H= 3,72 = 883,08
Obstbäume:
Kirsche, Apfel, Birne
H= 3,61 = 883,05
Pavillon
Abschirmung
mit Wand aus
Holzgeflecht
H = 1,60 m
Sonnenterrasse
Wasserauslass
Terrasse
H= 3,71
3 Stufen 16x30 cm
mit Handlauf
Hecke, Zaun
Extensive Begrünung
Handlauf beidseitig
Sitznische
mit Topf-
pflanzen
Barfußweg
H= 3,00
H= 3,23 = 882,99
Extensive Begrünung
Extensive Begrünung
Handlauf ab
Handlauf ab
Extensive Begrünung
Geländer
Handlauf ab
Handlauf ab
H= 3,25 = 882,61
Gitterrost
Geländer
H= 3,255
Gitterrost